

D-880.EK.00.000 CB

Перв. примен.

Справ. №


Подп. и дата

Инд. № дщл.

Взам. инв. №

Подп. и дата

Инд. № подл.

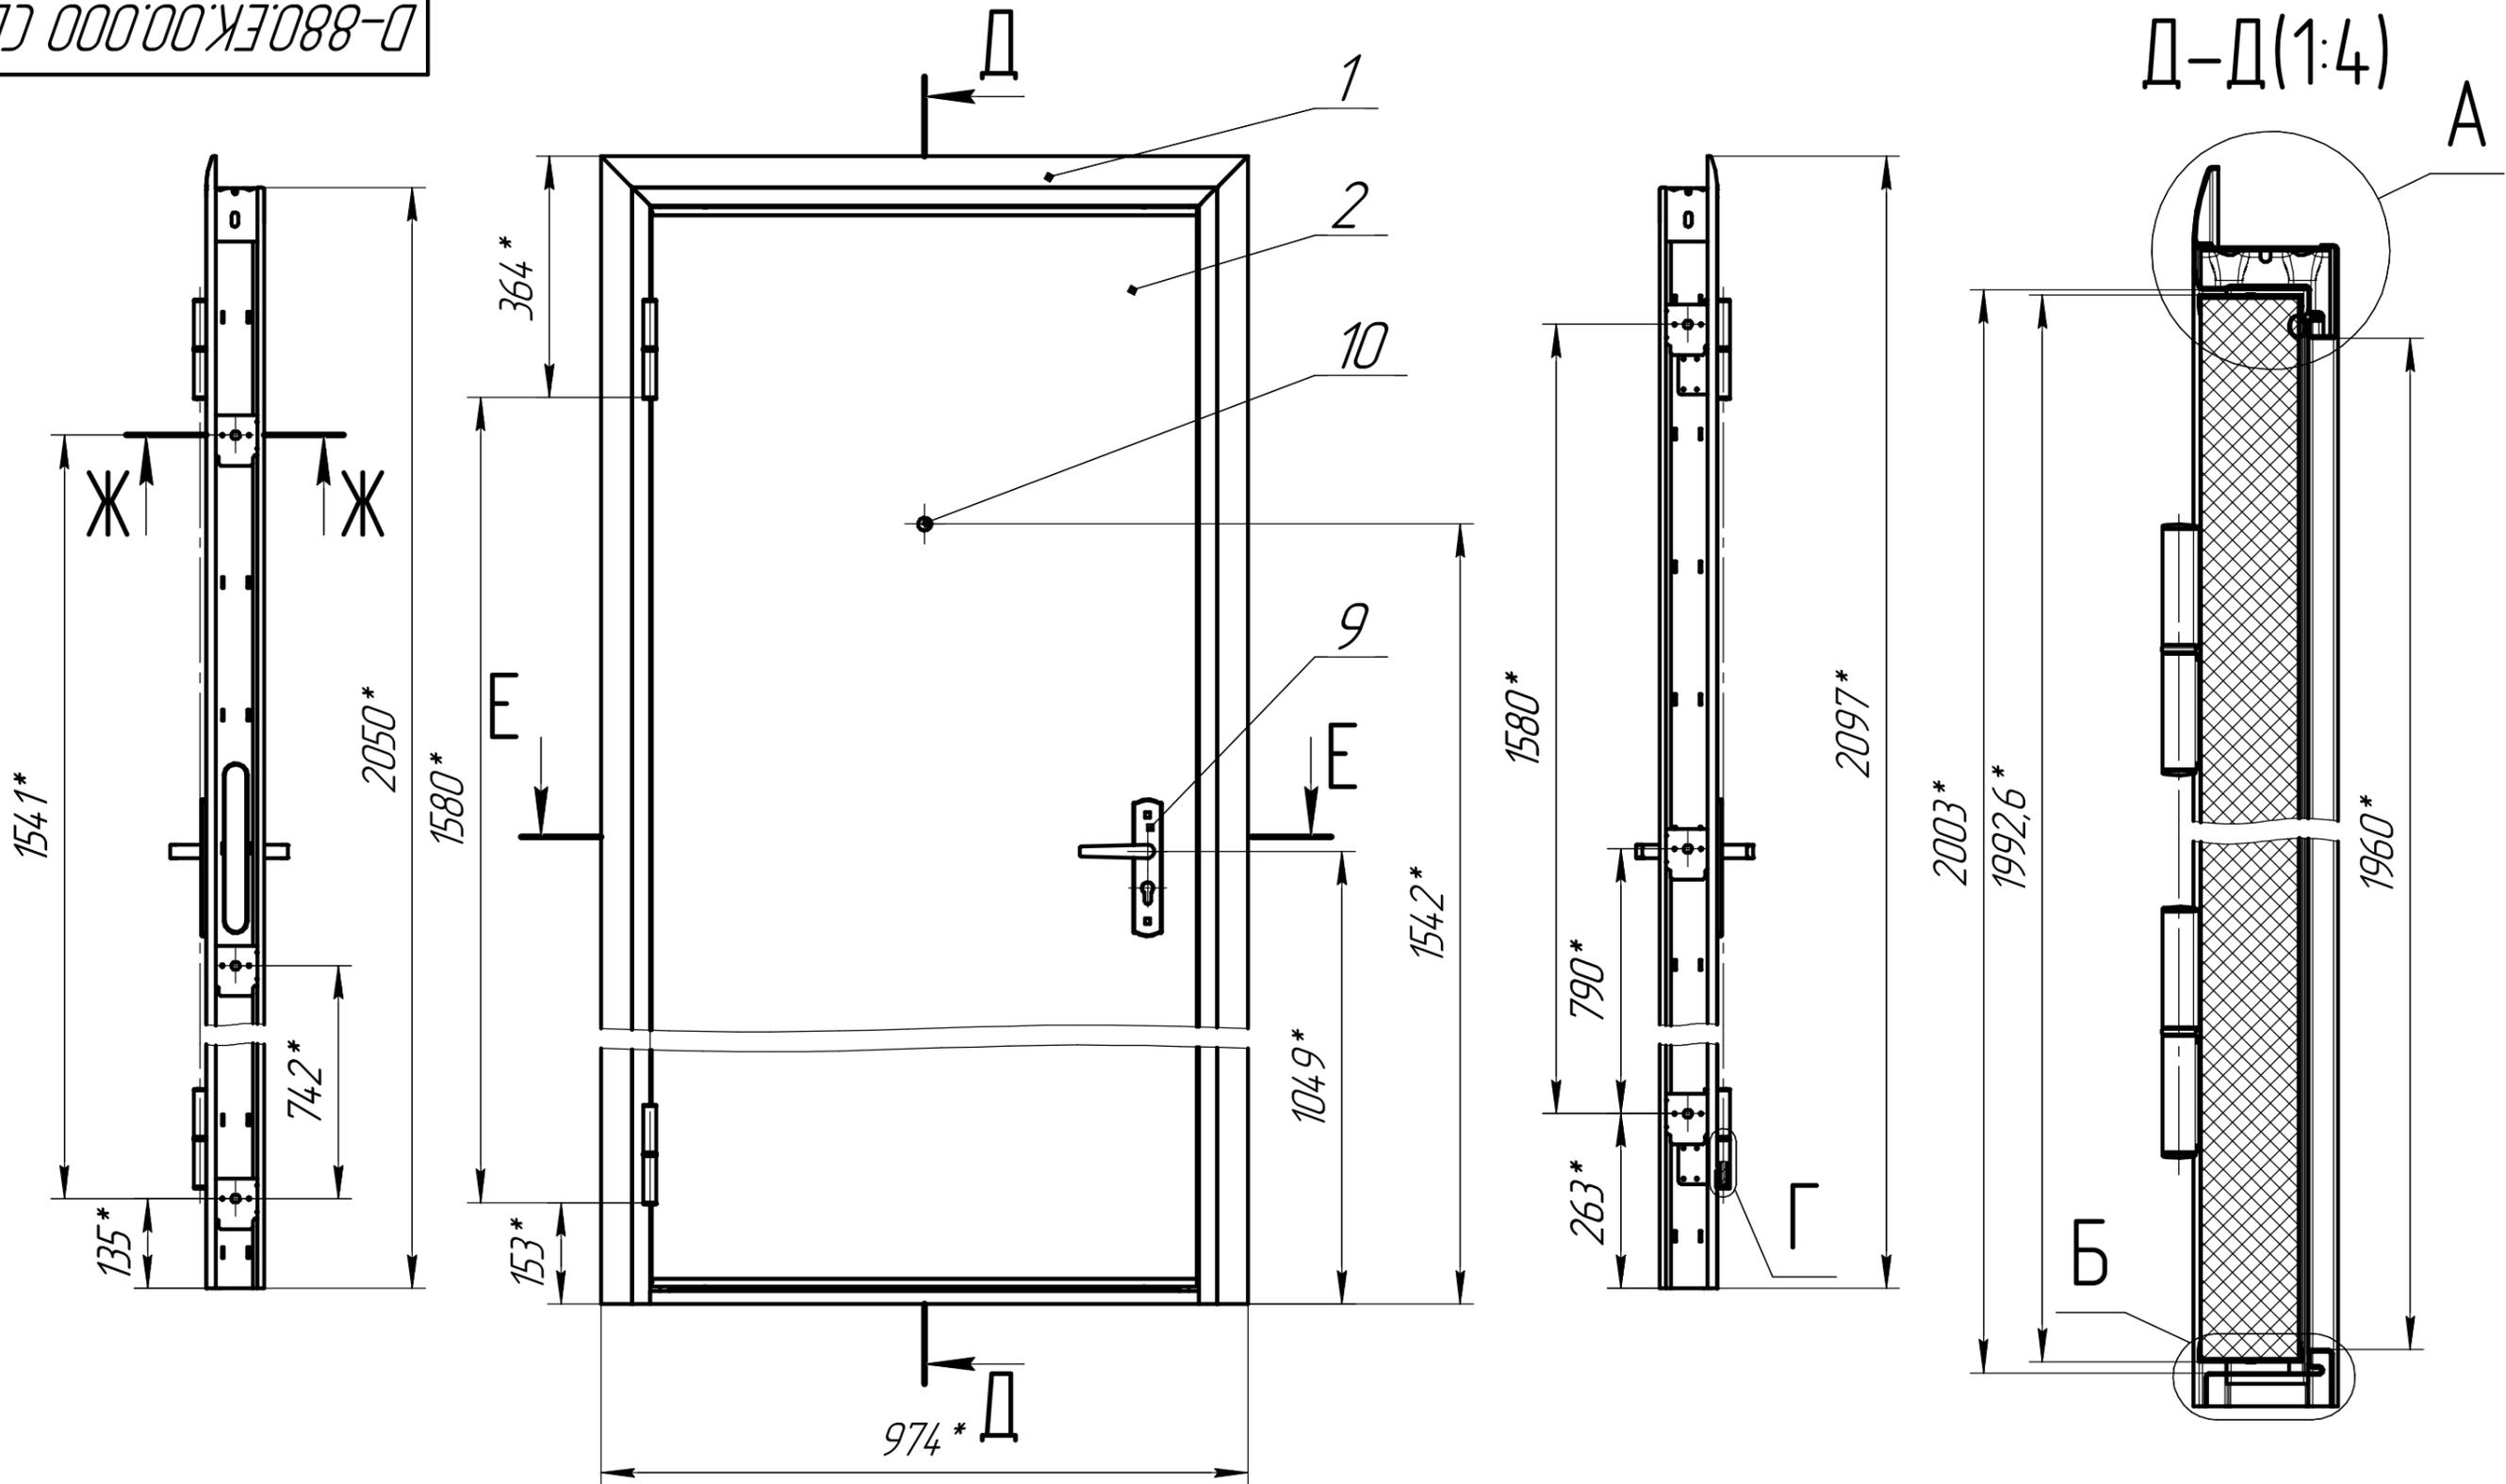

- *Размеры для справок.
- Вставку из минеральной ваты подложить в 2-х местах петлевого профиля под крепежные пластины.
- D-880.EK.00.000L Дверь ЭКО 880x2050 с эксцентриком под замок ПРОСАМ левая - изображена; D-880.EK.00.000R Дверь ЭКО 880x2050 с эксцентриком под замок ПРОСАМ правая - зеркальное отражение.

				D-880.EK.00.000 CB				
Изм.	Лист	№ док-м.	Подп.	Дата	Дверь ЭКО 880x2050 с эксцентриком под замок ПРОСАМ	Лит.	Масса	Масштаб
					Сборочный чертеж		36,81	1:10
Разраб.	Старшинов					Лист	1	Листов
Пров.	Вяткина							3
Т.контр.						D880EK00L/R		
Согл.	Гамаюнов							
Н.контр.	Шарифуллин							
Утв.	Стогнценко							

Копировал

Формат А3

D-880.EK.00.000 CB

E-E(1:4)

880*

768*

826*

177*

B

B(1:2)

103*

Г(1:1)

A(1:2)

87*

8

4

8

47*

27*

56*

3*

60*

Ж-Ж(1:2)

5

8

Б(1:2)

3*

6

7

3

7*

20*

34*

Инв. № подл.	Подп. и дата
Взам. инв. №	Инв. № дробл.
Подп. и дата	Подп. и дата
Изм.	Лист
№ докум.	Подп.
Дата	Дата

D-880.EK.00.000 CB

Лист

2

Копировал

Формат А4

